


VIOOLTJESSTRAAT

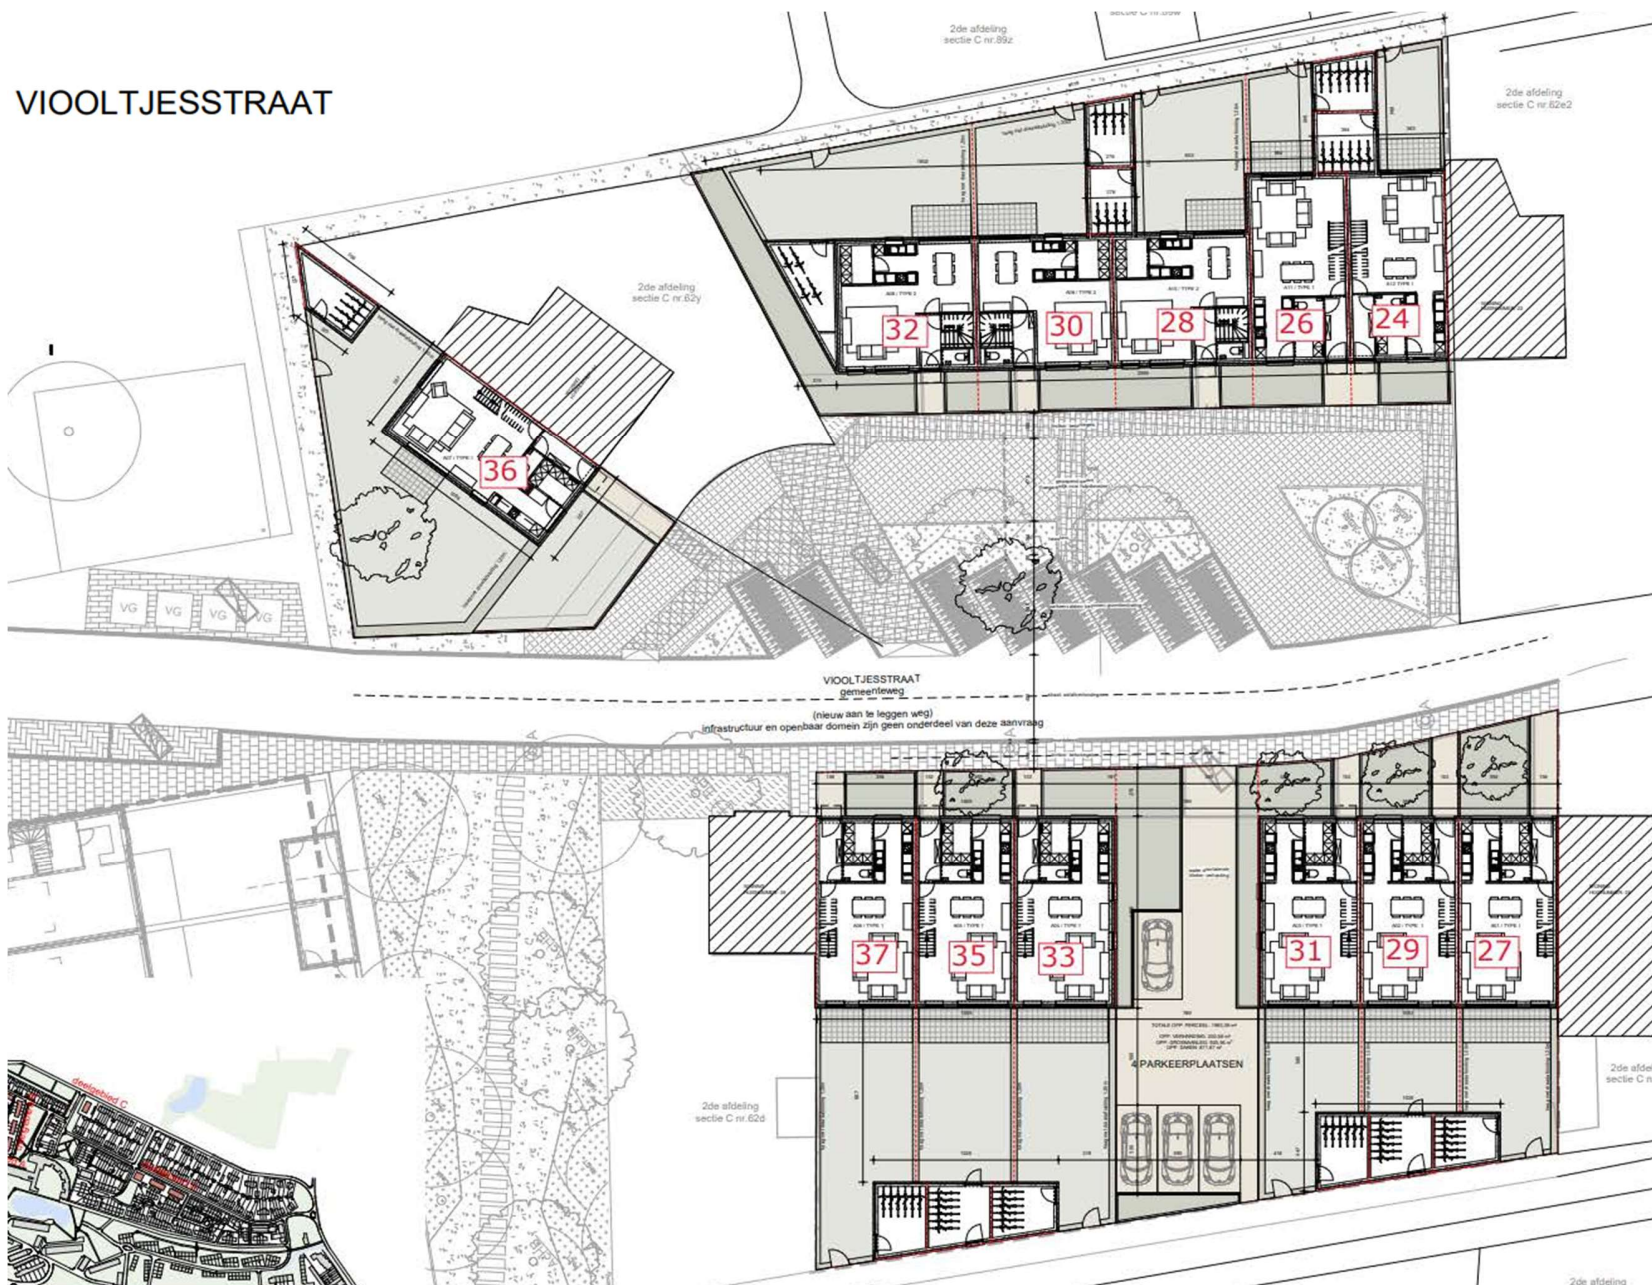

Overzicht per woning

** Dit is de prijs incl. BTW voor casco-afwerking.*

** Effectieve prijzen kunnen nog licht afwijken van hetgeen hierboven aangehaald.*

**Oppervlakten worden louter indicatief meegedeeld en kunnen in realiteit licht afwijken.*

ENTITEIT	PRIJS (incl.6% BTW)*	PERCEEL-oppervlakte	INCL. STAANPLAATS ?	Type (O-HOB-GB)	# slaapkamers
Viooltjesstraat 24	€ 303.916,80	112 m ²	NEEN	GB	4 slpks
Viooltjesstraat 26	€ 305.032,00	109 m ²	NEEN	GB	4 slpks
Viooltjesstraat 27	€ 316.077,60	142 m ²	NEEN	GB	4 slpks
Viooltjesstraat 28	€ 310.043,20	139 m ²	NEEN	GB	3 slpks
Viooltjesstraat 29	€ 321.837,60	173 m ²	JA	GB	4 slpks
Viooltjesstraat 30	€ 310.308,80	133 m ²	NEEN	GB	3 slpks
Viooltjesstraat 31	€ 352.929,60	186 m ²	JA	HOB	4 slpks
Viooltjesstraat 32	€ 336.717,60	190 m ²	NEEN	HOB	3 slpks
Viooltjesstraat 33	€ 356.560,80	198 m ²	JA	HOB	4 slpks
Viooltjesstraat 35	€ 331.402,40	188 m ²	JA	GB	4 slpks
Viooltjesstraat 36	€ 377.222,40	251 m ²	NEEN	HOB	4 slpks
Viooltjesstraat 37	€ 320.984,80	157 m ²	NEEN	GB	4 slpks